


Situace katastrální

M 1:2000

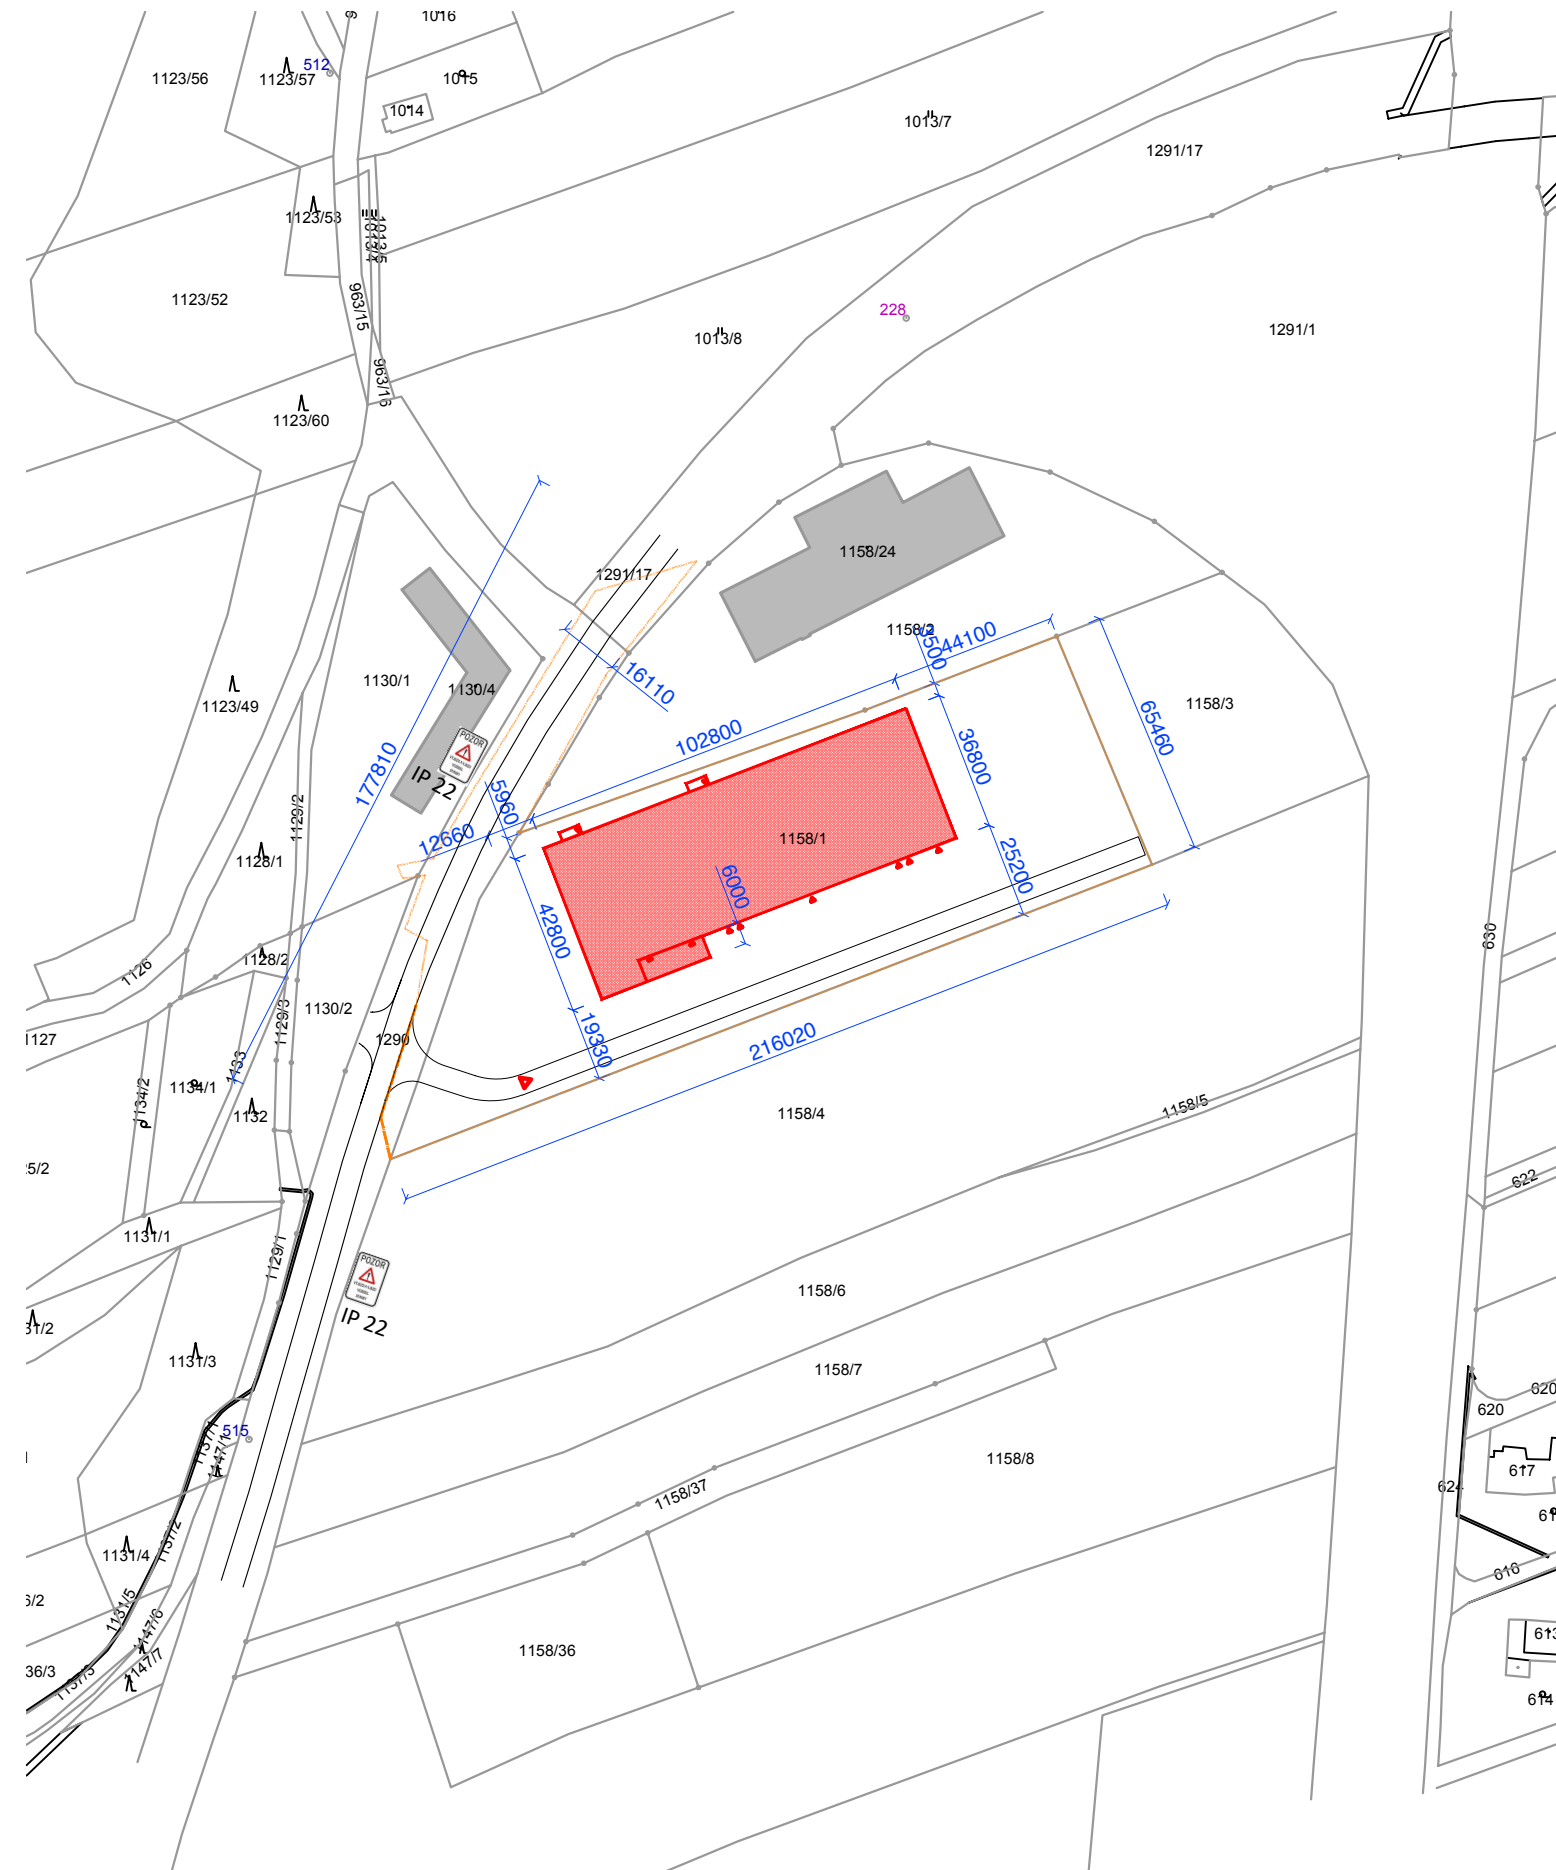

por. Bc. Roman Míček
POLICIE ČESKÉ REPUBLIKY
Důvod podepsání:
Čas podepsání: 25.02.2025 8:31:24

Příloha k č.j.: KRPT-52709-2/ČJ-2025-070206

Příloha je nedílnou součástí vydaného písemného vyjádření Policie ČR.

LEGENDA

- HRANICE PARCEL
- ŘEŠENÉ ÚZEMÍ
- VSTUPY DO OBJEKTU / HLAVNÍ VJEZD
- NAVRHOVANÁ STAVBA
3995,0 m²

Obecná poznámka:
Projektová dokumentace (včetně profesních částí - specializací) je vypracována dle stavebního zákona č. 183/2006 Sb., o územním plánování a stavebním řádu, ve znění zákona č. 350/2012 Sb., k účelu pro vydání stavebního povolení (v souladu s vyhláškou č. 499/2006 Sb., ve znění vyhlášky č. 62/2013 Sb.). V případě použití této dokumentace k jiným účelům než pro potřeby výše definované (jako např. pro provedení stavby, dodavatelská dokumentace, nebo zajištění dodávek vlastních či korporací), nebere zpracovatel této projektové dokumentace žádné záruky za případnou škodu, která by tímto vznikla komukoliv, jako např. objednateli - stavebníkovi nebo dodavatelské organizaci - zhotoviteli.

Projekt:
Novostavba haly firmy MotoZem na parc.č.1158/1, k.ú. Kunčičky u Bašky

±0,000 = 316,00 m n.m. Bpv

Autor: atelier KIELAR s.r.o. Raisova 2468, 738 01 Frýdek-Místek T: 777 581 803 M: atelier@kielar.fm	Kreslil: Ing. arch. Václav Kielar Ing. arch. Marek Vávra Investor: Anila s.r.o. Hlavní 12, 739 34 Šenov	Fáze: Dokumentace pro vydání společného povolení Datum: 05/2024 Měřítko: M 1:2000 Formát: A3	Název výkresu: Situace katastrální	Číslo výkresu: C.2.
--	--	--	--	-------------------------------

