





**Příloha č.2 k č.j. KRPT-232958-2/ČJ-2024-070206**  
**Příloha č.2 je nedílnou součástí vydaného písemného vyjádření Policie ČR.**

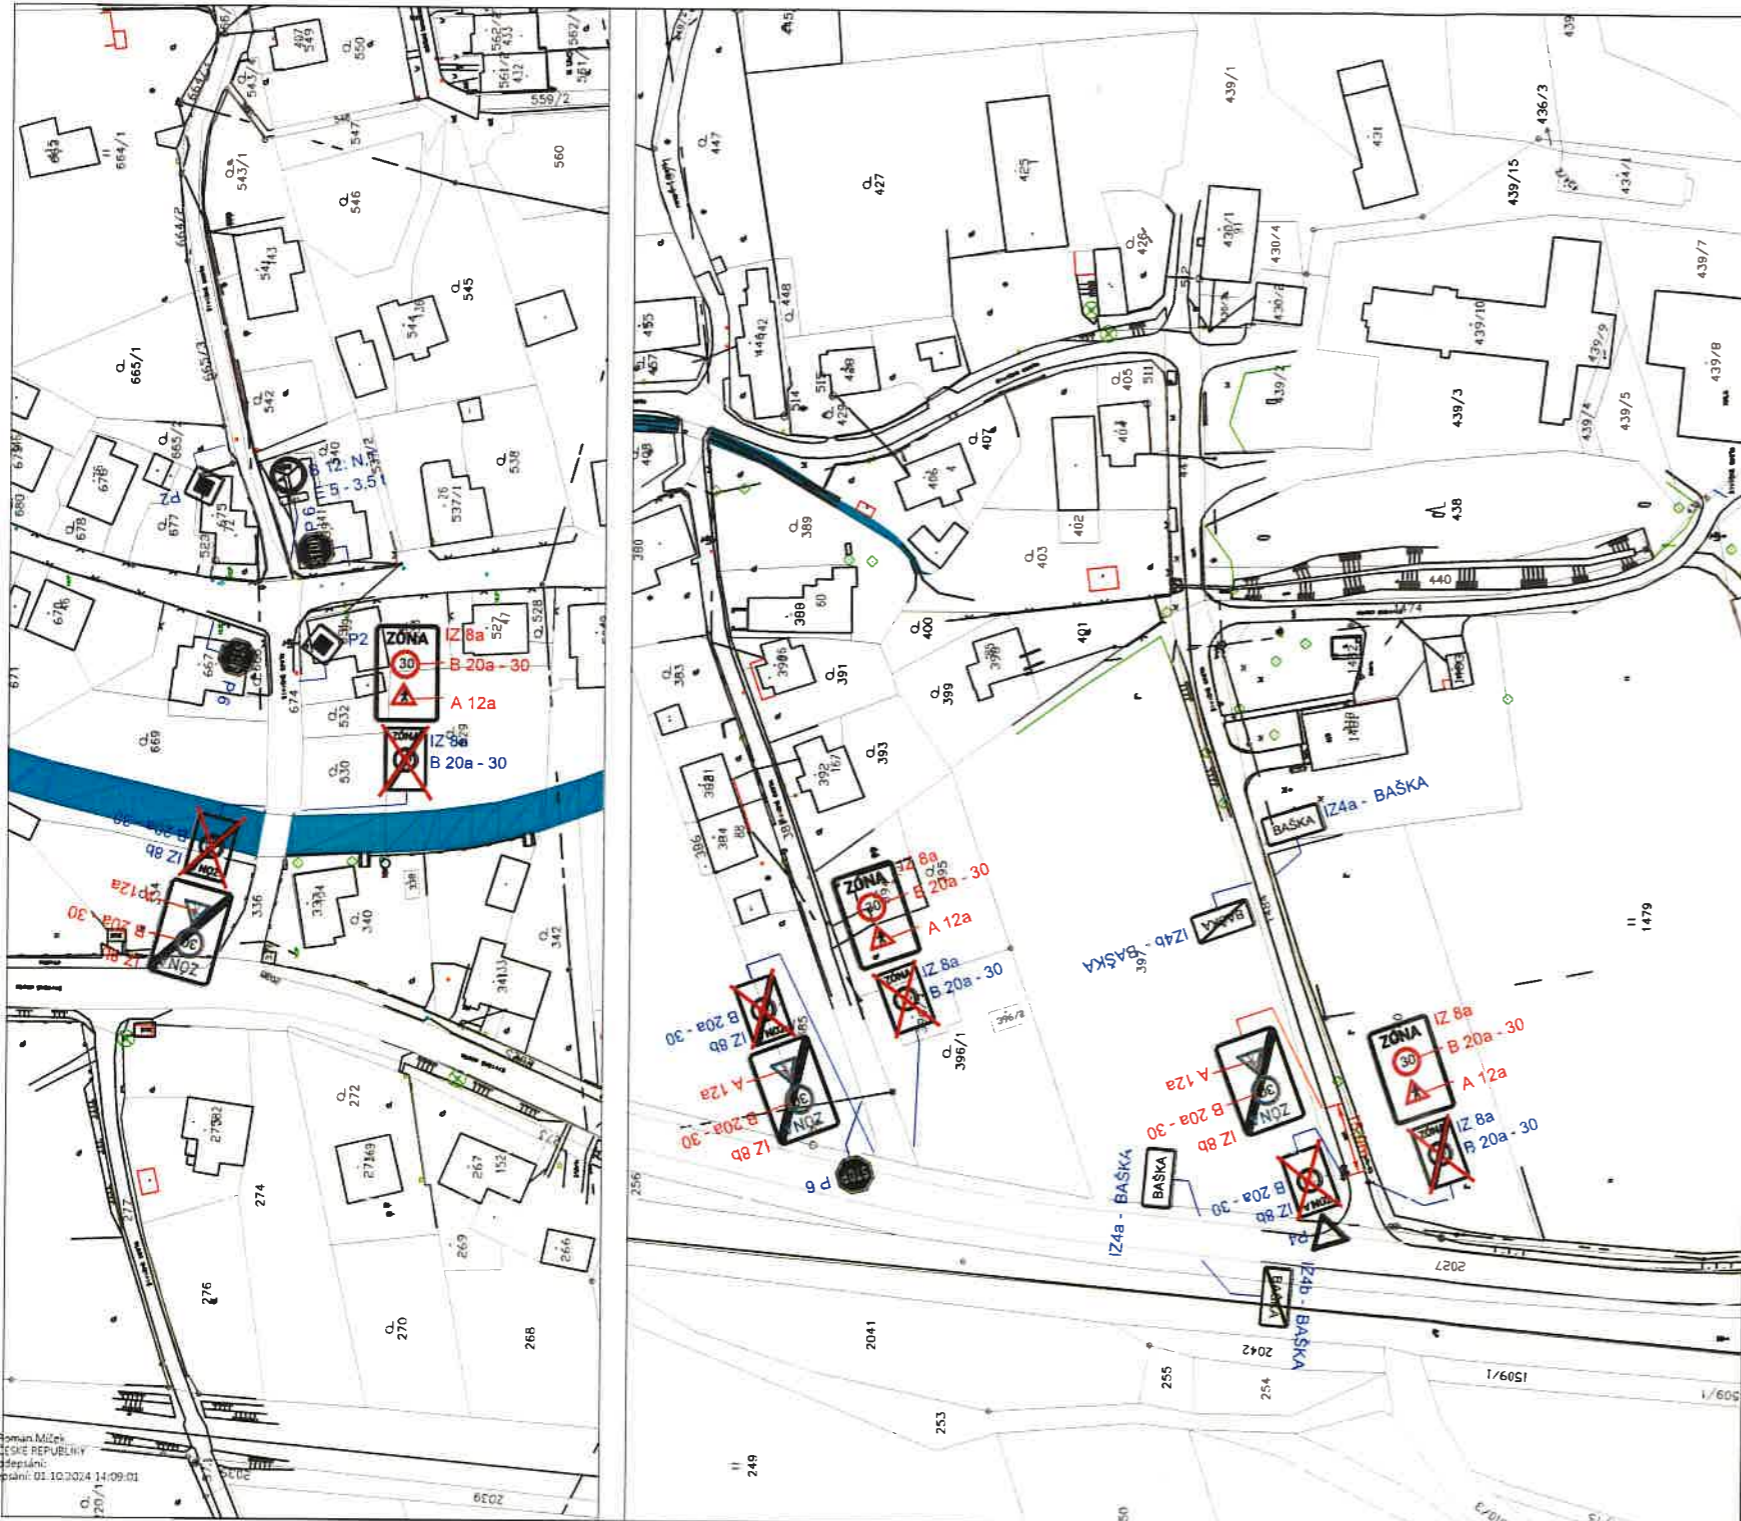

**LEGENDA :**


- P4 ▽ STÁVAJÍCÍ SVISLÉ DOPRAVNÍ ZNAČENÍ
- IZ 8a  NAVRŽENÉ SVISLÉ DOPRAVNÍ ZNAČENÍ
- A 12a  NAVRŽENÉ SVISLÉ DOPRAVNÍ ZNAČENÍ
- B 20a  ZRUŠENÉ SVISLÉ DOPRAVNÍ ZNAČENÍ

**POZNÁMKA :**

STÁVAJÍCÍ DOPRAVNÍ ZNAČENÍ JE ZAKRESIENO V ROZSAHU NUTNÉM PRO NÁVRH.



por. Bc. Roman Mlýnek  
 POLICE ČESKÉ REPUBLIKY  
 Důvod opatření:  
 Čas podpisání: 01.10.2024 14:09:01

Zař. projektant	JIŘÍ BŘENEK		Jiří Břenek projektová činnost Na Obecní 1528/10, 700 30 Ostrava-Hrabůvka IČ : 11550937 tel.: 737331962
Upravitel	JIŘÍ BŘENEK		
Kontrola	JIŘÍ BŘENEK		
Objednatel	OBEC BAŠKA		
Datum	Červenec, 2024	Měřítko	
Příloha	1 : 1000	Číslo	
Situace úprav dopravního značení - lokalita č.2 - Baška		Archivní číslo	
		192/2024	
			<b>2</b>