


**Příloha č.2 k č.j. KRPT-232958-2/ČJ-2024-070206**  
**Příloha č.2 je nedílnou součástí vydaného písemného vyjádření Policie ČR.**

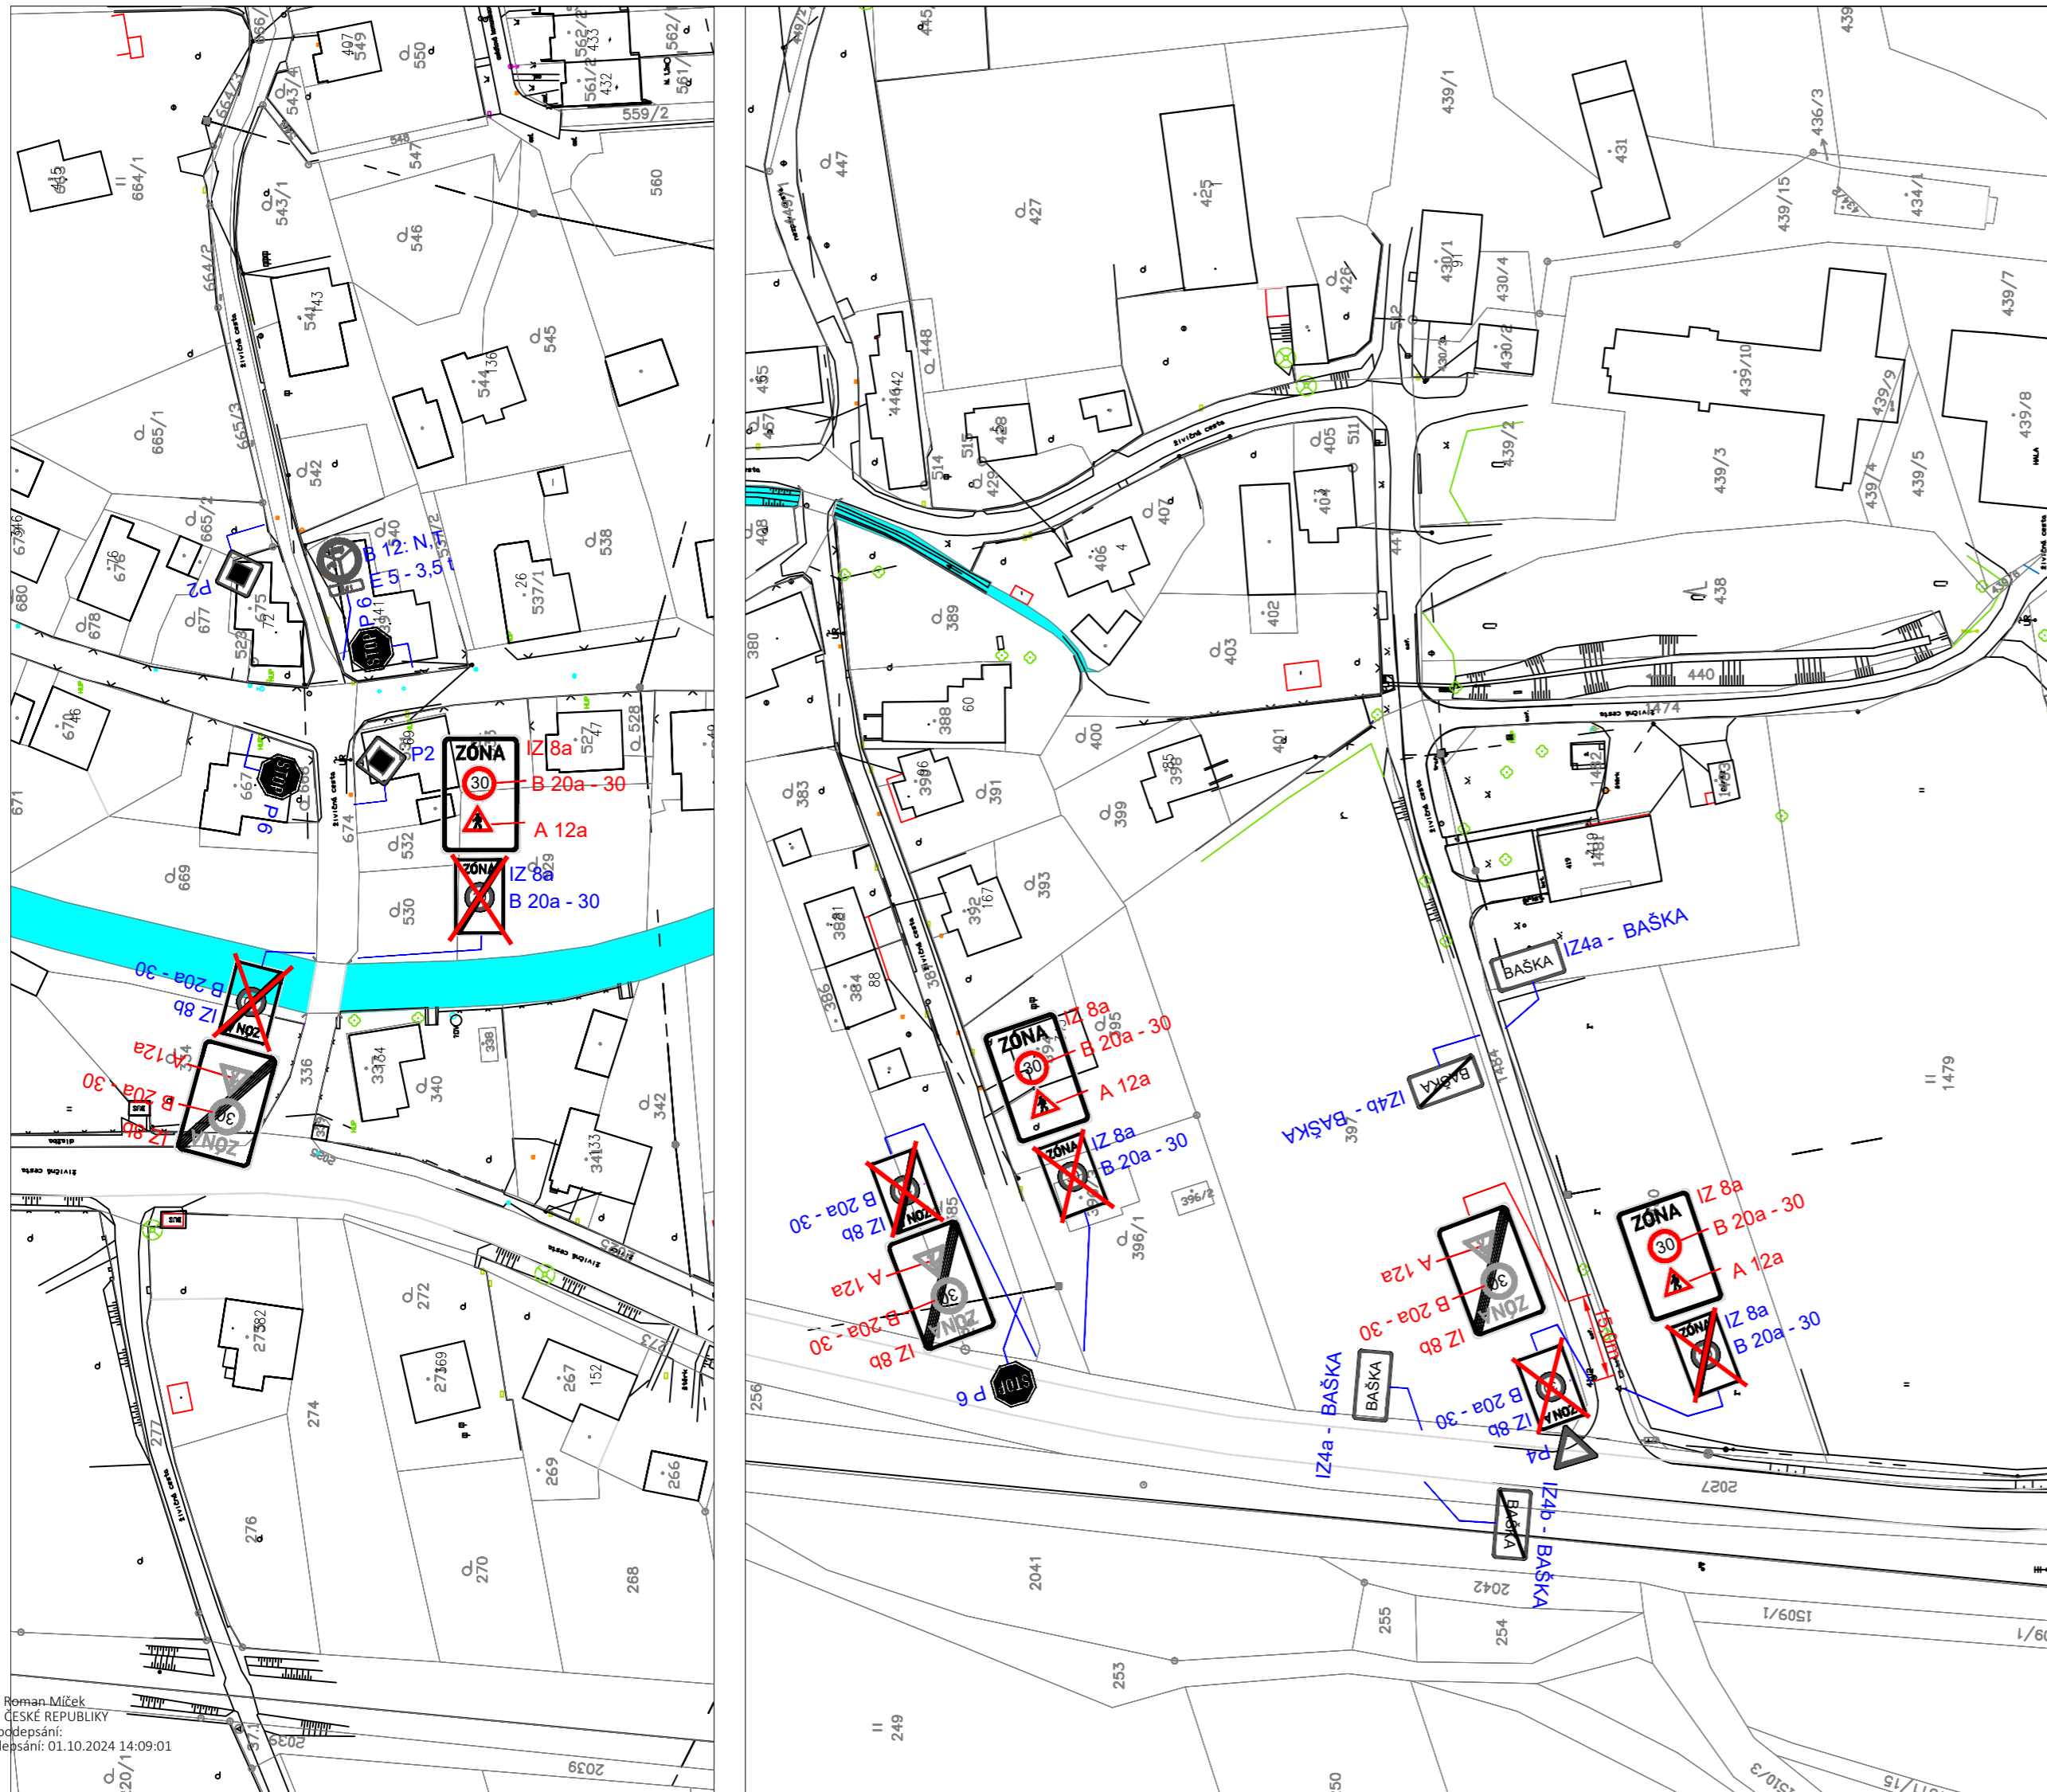


**LEGENDA :**

- P4 STÁVAJÍCÍ SVISLÉ DOPRAVNÍ ZNAČENÍ
- IZ 8a NAVRŽENÉ SVISLÉ DOPRAVNÍ ZNAČENÍ
- A 12a NAVRŽENÉ SVISLÉ DOPRAVNÍ ZNAČENÍ
- B 20a ZRUŠENÉ SVISLÉ DOPRAVNÍ ZNAČENÍ

**POZNÁMKA :**

STÁVAJÍCÍ DOPRAVNÍ ZNAČENÍ JE ZAKRESLENO  
 V ROZSAHU NUTNÉM PRO NÁVRH.

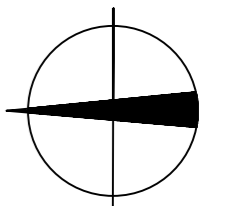

Zodp. projektant	JIŘÍ BŘENEK		Jiří Břenek projektová činnost Na Obecní 1528/10, 700 30 Ostrava-Hrabůvka IČ : 11550937 tel.: 737331962	
Vypracoval	JIŘÍ BŘENEK		Objednatel : OBEC BAŠKA	2
Kreštil	JIŘÍ BŘENEK		Datum	
Kontrola	JIŘÍ BŘENEK	Měřítko	1 : 1000	číslo výkresu
akce :	VYZNAČENÍ ZÓNY S DOPRAVNÍM OMEZENÍM V OBCI BAŠKA		Účel	
Příloha :	Situace úprav dopravního značení - lokalita č.2 - Baška		Archivní číslo	192/2024