

NÁVRH DIO - IV-12-8024787 Baška,Hodoňovice, 223

ROZŠŘENÍ DISTRIBUČNÍ SÍTĚ

Obousměrné bude na místní komunikace doplněno DZ č. A 15 „Práce na silnici“.


LEGENDA

NADZEMNÍ VEDENÍ

PODÉLNÝ VÝKOP

PŘÍČNÝ PŘEKOP

Bc. Roman Miček
POLICIE ČESKÉ REPUBLIKY
Podpis: [Signature]
podpisání: 24.07.2024 9:16:04

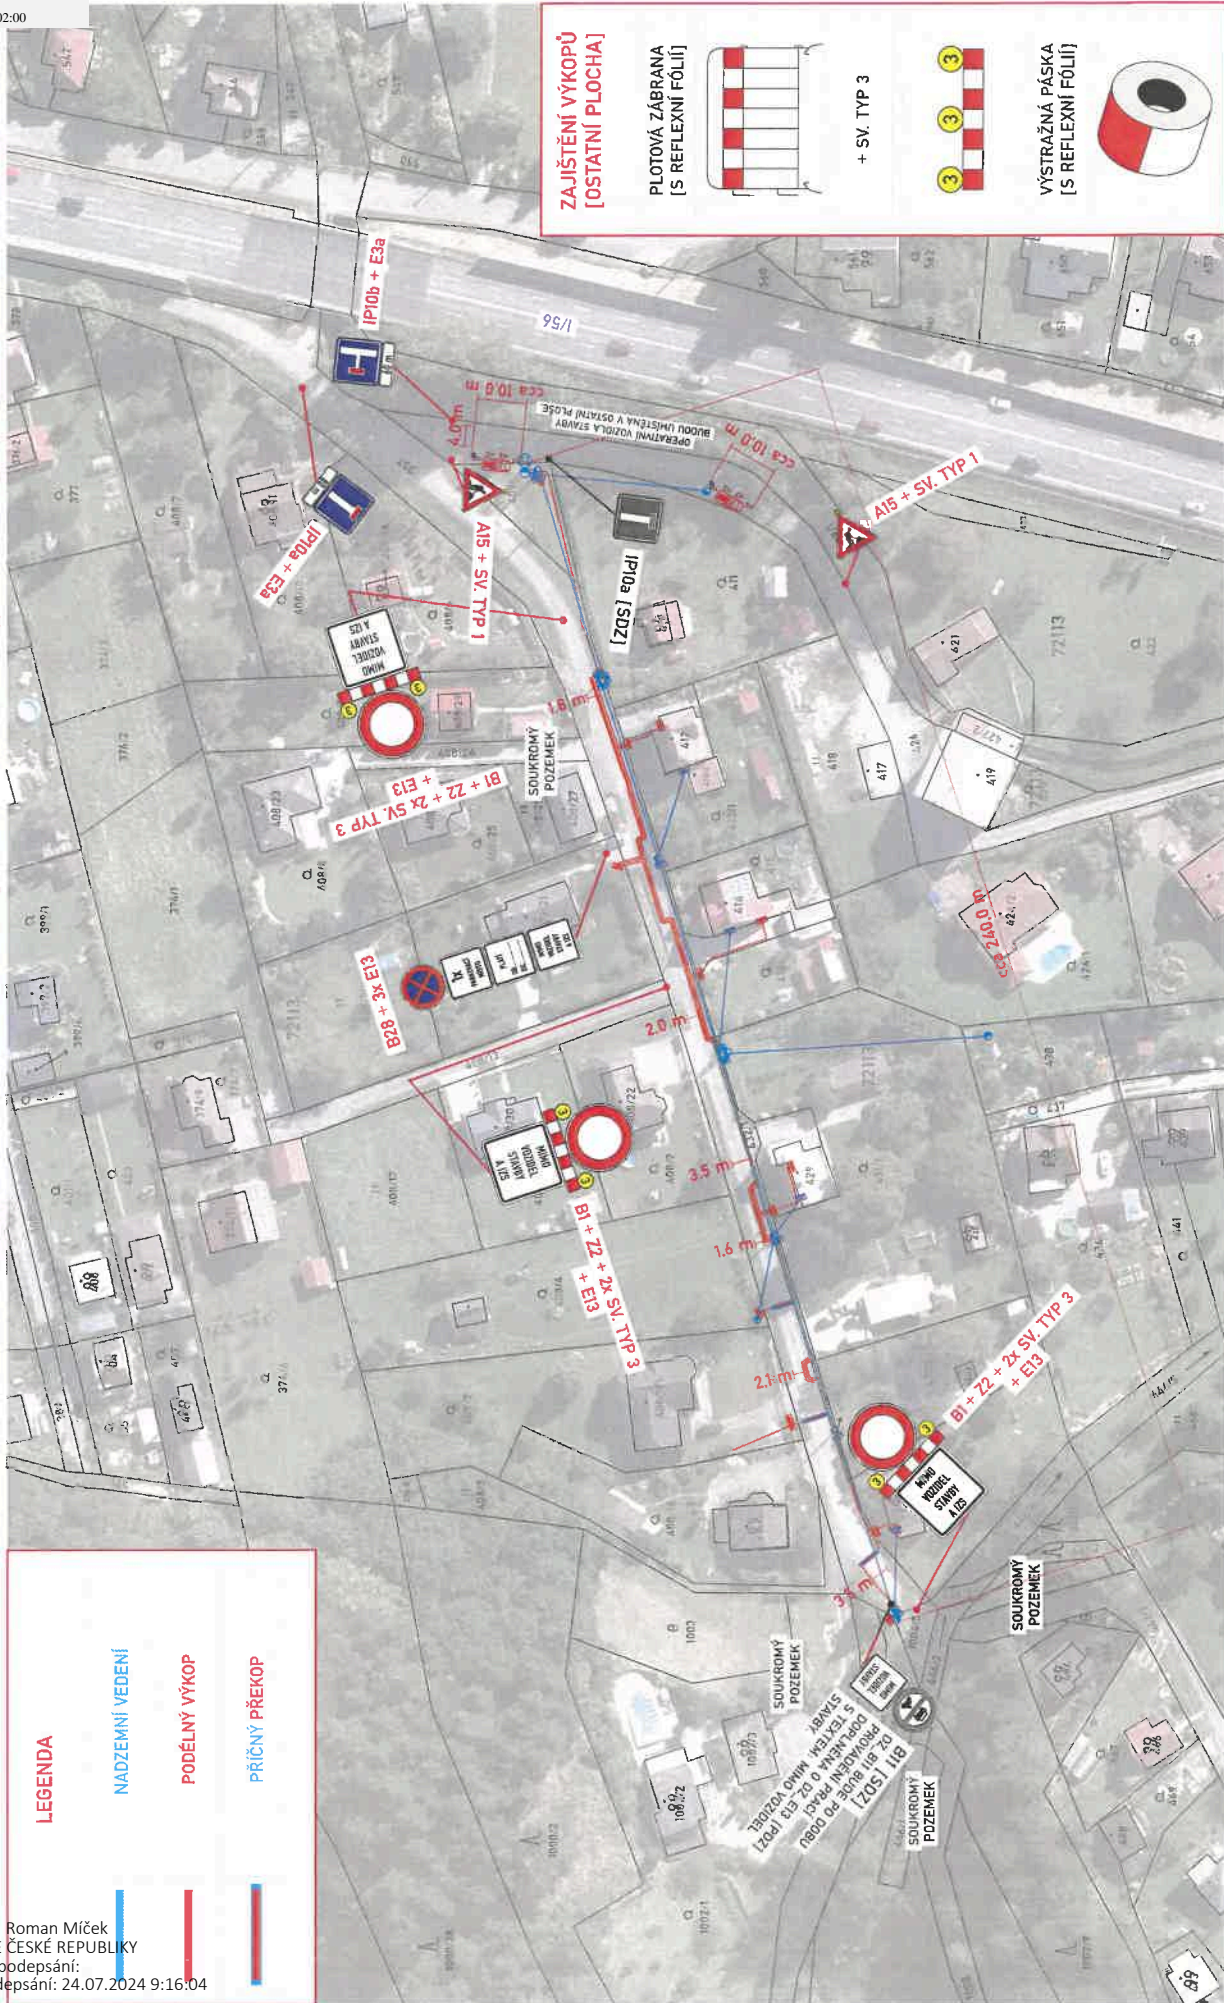

MĚŘÍTKO - 1:1000