


Na místní komunikaci nacházející se na pozemku parcelní číslo 1287 v katastrálním území Kunčičky u Bašky, se nachází svislé dopravní značení číslo IZ4a - Obec „BAŠKA KUNČIČKY U BAŠKY“ a na místní komunikaci nacházející se na pozemku parcelní číslo 5178/1 v katastrálním území Místek, se nachází svislé dopravní značení číslo IZ4a - Obec „FRYDEK-MÍSTEK“.

Stanovením navržených zónových dopravních značek s dopravním omezením, dále jen „ZÓNA 30“, by nastal stav v místní úpravě provozu v daném území, který by byl pro účastníky provozu na dotčených pozemních komunikacích nesrozumitelný, a byl by také nejednoznačný, neboť by došlo k situaci, kdy by byly stávající zónové dopravní značky číslo IZ4a - Obec, umístěny v navrhované zóně s dopravním omezením „ZÓNA 30“.

Jednalo by se tedy o rozpor ve stanovení nejvyšší dovolené rychlosti vyplývající z významu dvou svislých zónových dopravních značek s odlišnou nejvyšší dovolenou rychlostí, což zřejmě není záměrem navrhovatele předmětné místní úpravy provozu (tj. rychlosti jízdy v obci 50 km/hod. a rychlosti jízdy v zóně s dopravním omezením 30 km/hod.).

Východiskem z dané situace může být přemístění svislého dopravního značení číslo IZ4a - Obec „BAŠKA KUNČIČKY U BAŠKY“ a „FRYDEK-MÍSTEK“ mimo navrhovanou zónu s dopravním omezením „ZÓNA 30“, např. na pozemní komunikaci nacházející se na pozemku parcelní číslo 5361/11 v katastrálním území Místek, v úseku mezi kružní křižovatkou a podchodem pro chodce pod dálnicí D48.

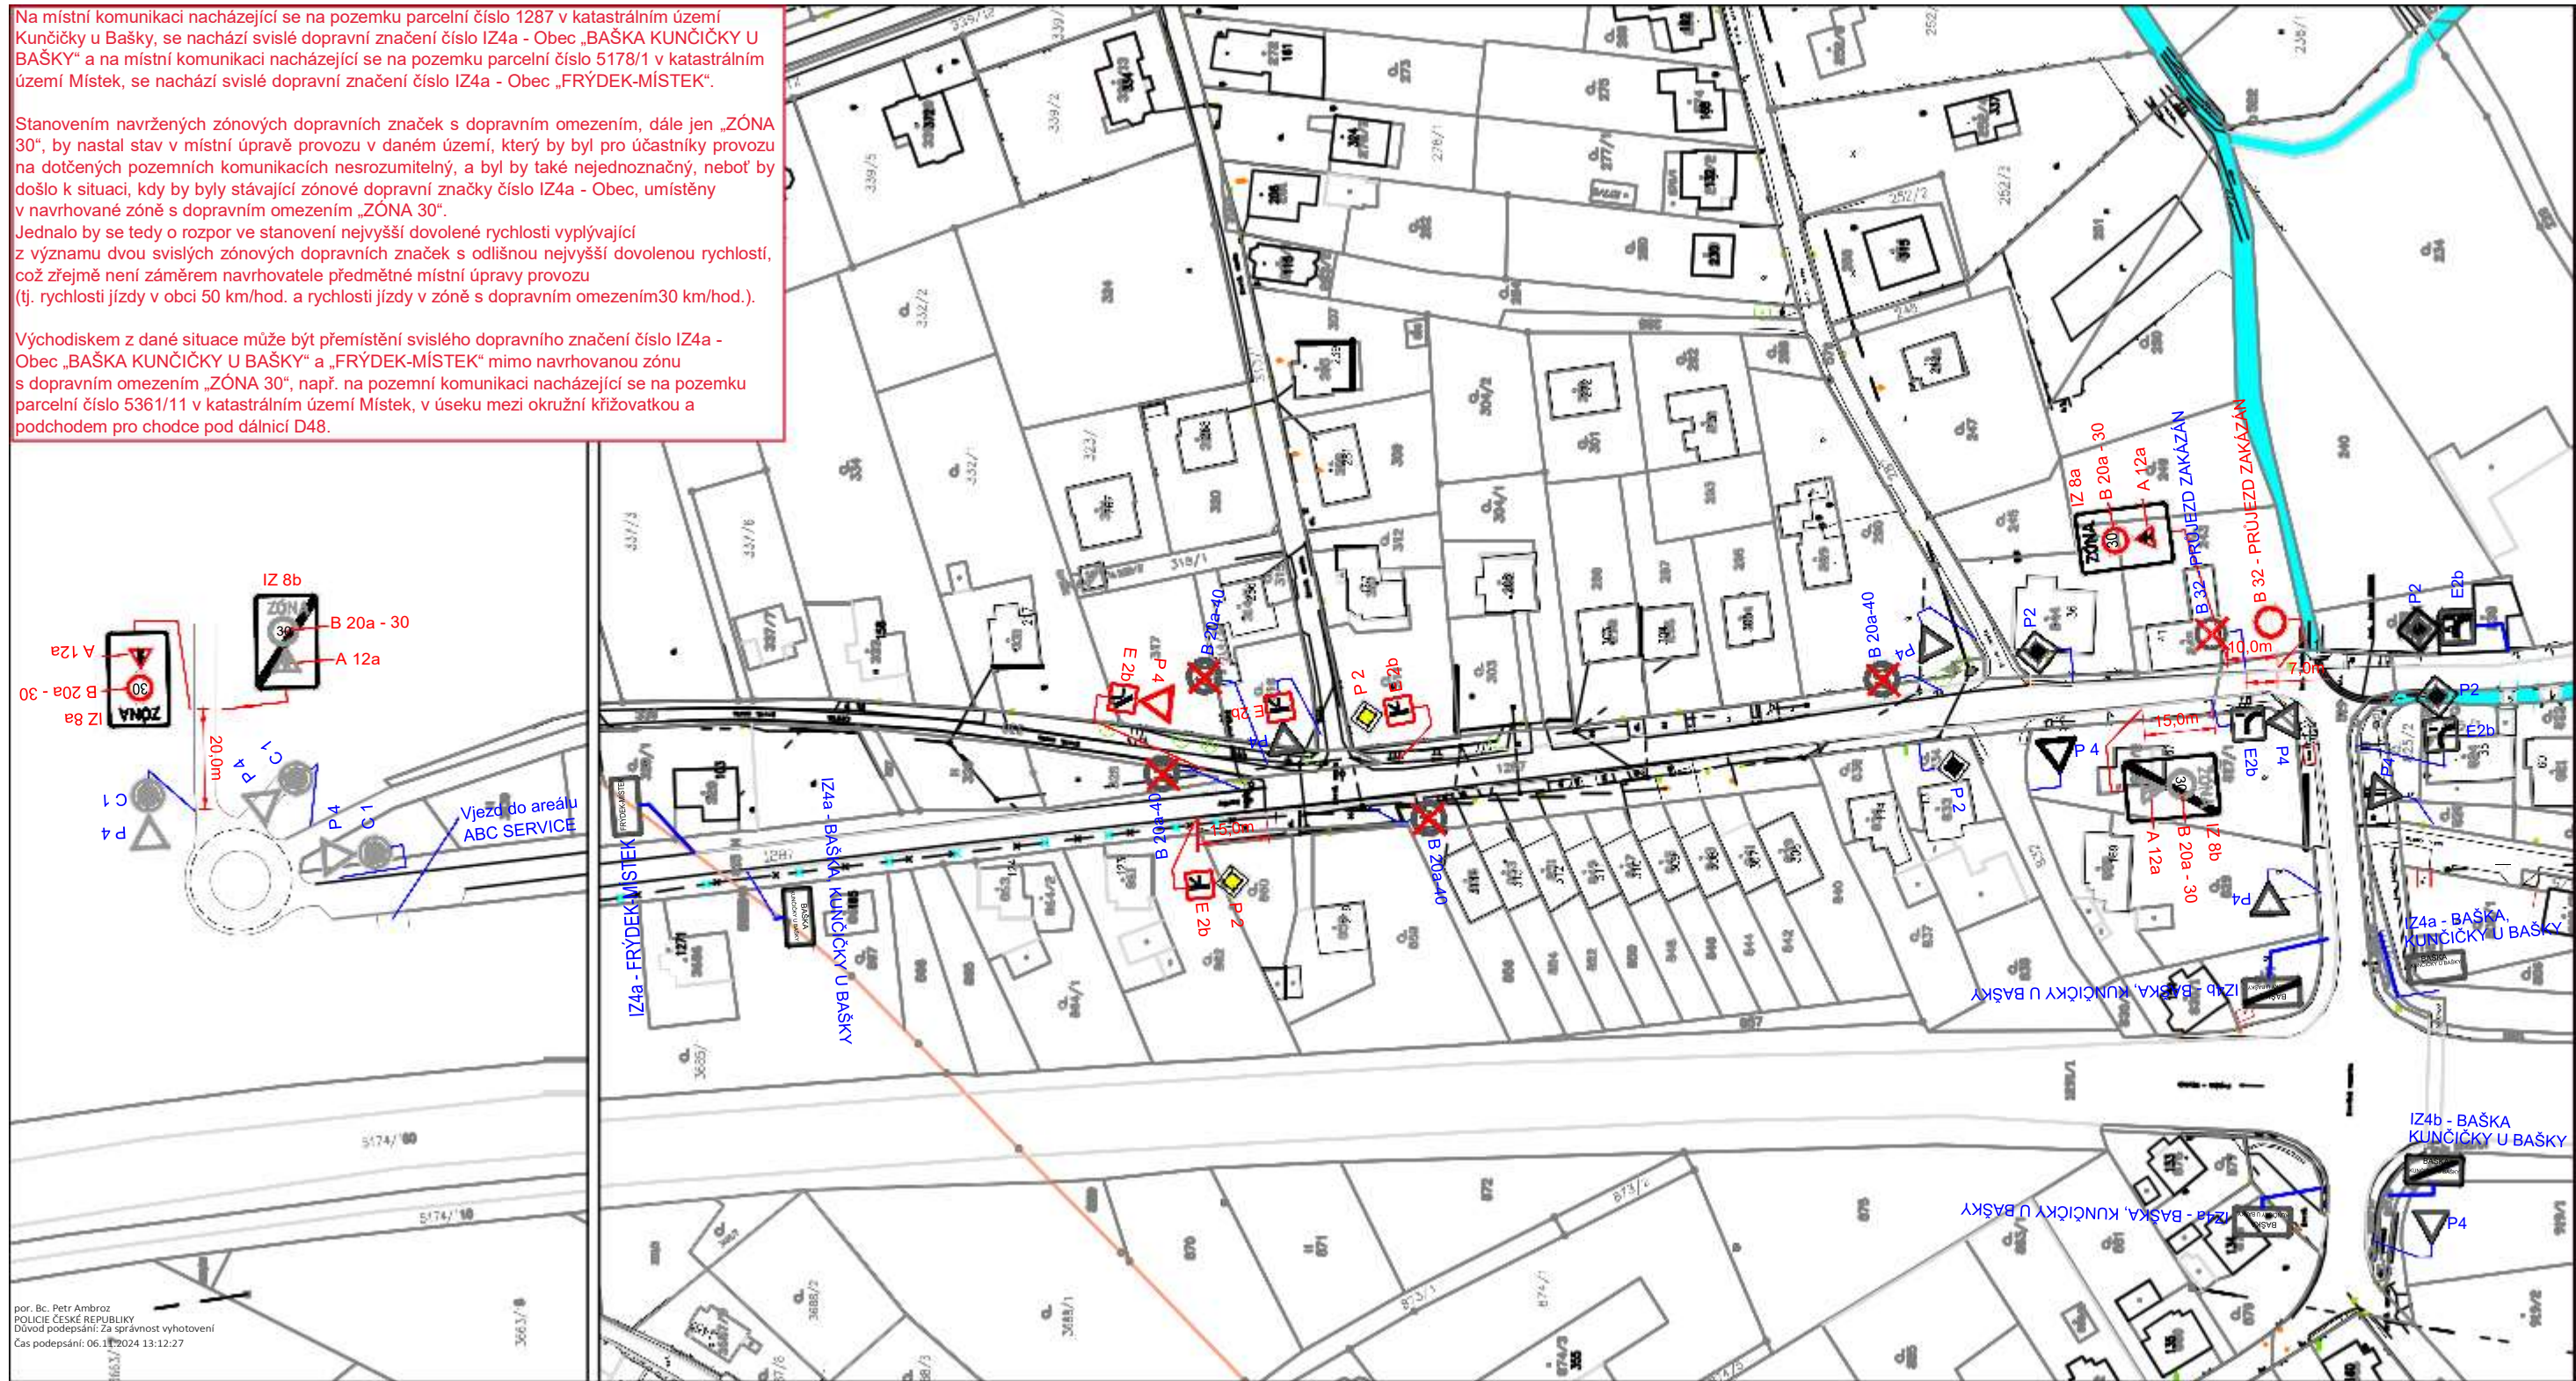

Příloha k č.j.: KRPT-232963-2/ČJ-2024-070206  
Příloha je nedílnou součástí vyjádření PČR v němž jsou uvedeny podmínky, které musí být splněny.

**LEGENDA :**

- P4 STÁVAJÍCÍ SVISLÉ DOPRAVNÍ ZNAČENÍ
- IZ 8a NAVRŽENÉ SVISLÉ DOPRAVNÍ ZNAČENÍ
- B 20a-30 ZRUŠENÉ SVISLÉ DOPRAVNÍ ZNAČENÍ

**POZNÁMKA :**

STÁVAJÍCÍ DOPRAVNÍ ZNAČENÍ JE ZAKRESLENO V ROZSAHU NUTNÉM PRO NÁVRH.

Zodp. projektant	JIRÍ BŘENEK		Jiří Břenek projektová činnost Na Obecní 1528/10, 700 30 Ostrava-Hrabůvka IČ : 11550937 tel.: 737331962		
Vypracoval	JIRÍ BŘENEK		Objednatel : OBEC BAŠKA		
Kreslil	JIRÍ BŘENEK		Datum	Červenec, 2024	Číslo výkresu
Kontrola	JIRÍ BŘENEK		Měřítko	1 : 1000	3
Akce :		Účel	-		
Příloha :		Vyznačení zóny s dopravním omezením v obci Baška		Číslo výkresu	
Situace úprav dopravního značení - lokalita č.3-Kunčičky u Bašky		Archivní číslo	192/2024		