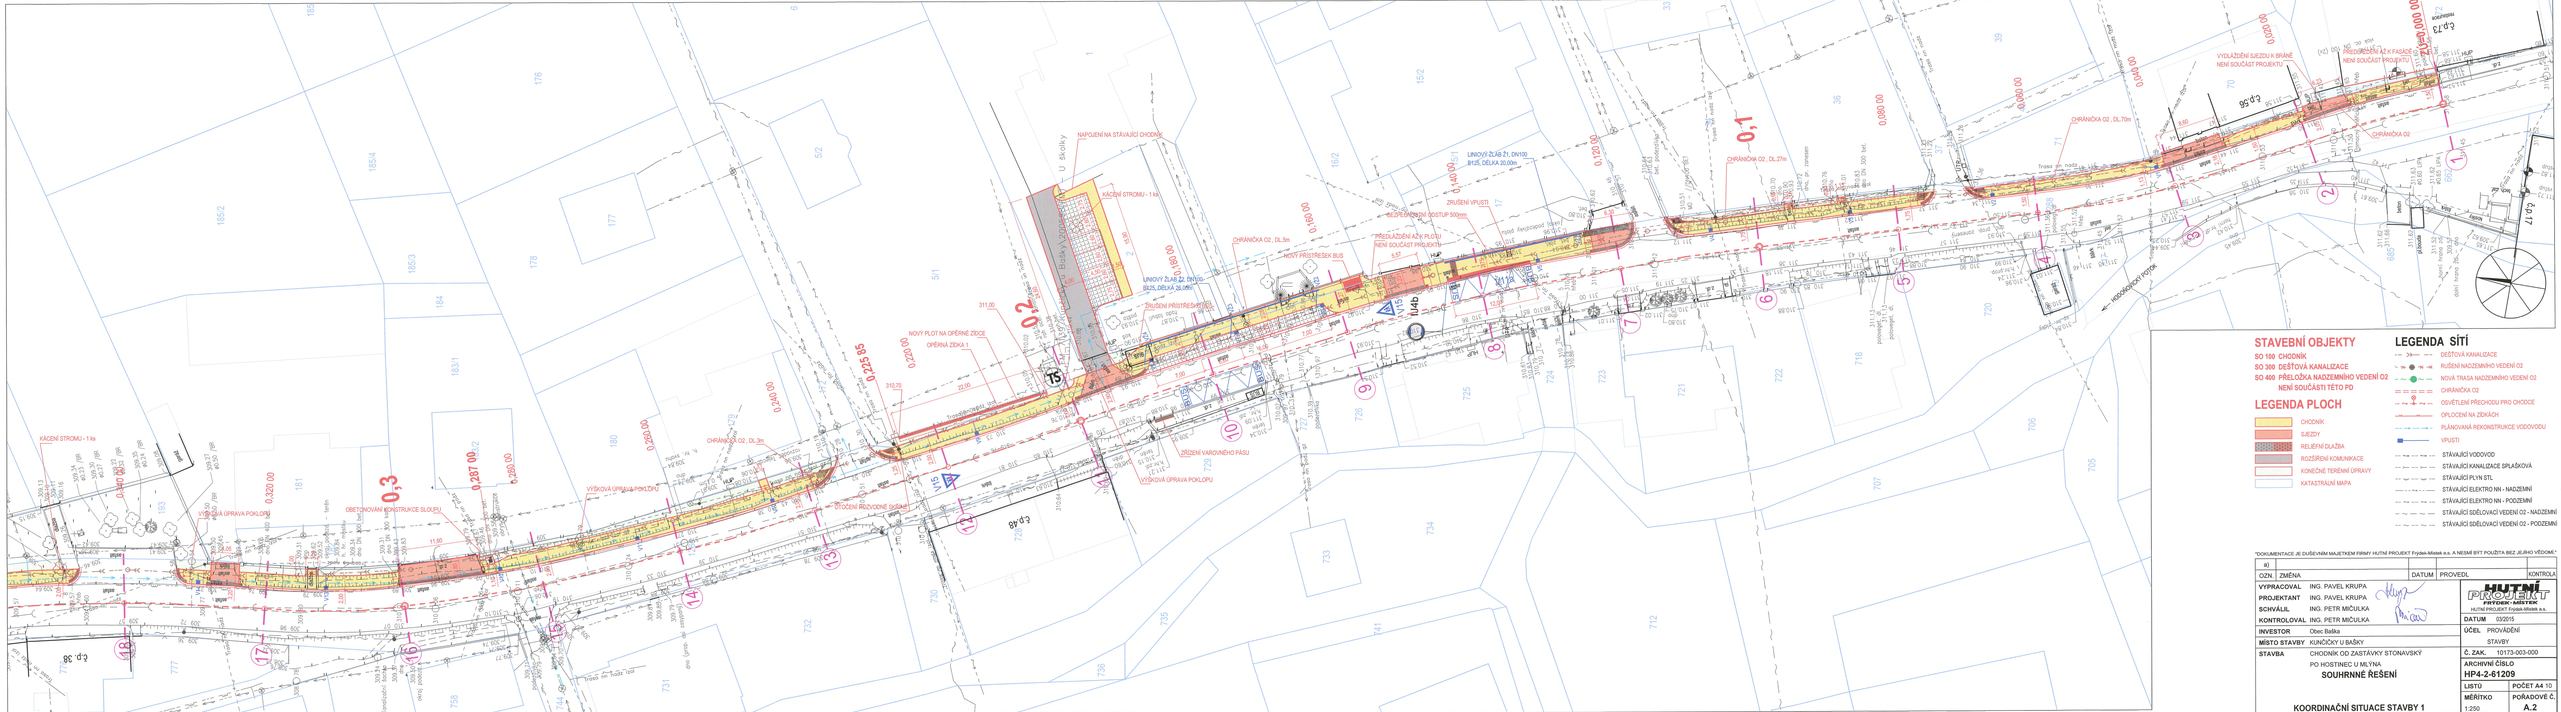
STAVEBNÍ OBJEKTY
SO 100 CHODNÍK
SO 300 DEŠŤOVÁ KANALIZACE
SO 400 PŘELOŽKA NADZEMNÍHO VEDENÍ O2
NENÍ SOUČÁSTÍ TÉTO PD
LEGENDA PLOCH
CHODNÍK
SJEZDY
RELIÉFNÍ DLAŽBA
ROZŠÍŘENÍ KOMUNIKACE
KONEČNÉ TERÉNNÍ ÚPRAVY
KATASTRÁLNÍ MAPA
LEGENDA SÍTÍ
DEŠŤOVÁ KANALIZACE
PUŠENÍ NADZEMNÍHO VEDENÍ O2
NOVÁ TRASA NADZEMNÍHO VEDENÍ O2
CHRÁNIČKA O2
OSVĚTLENÍ PŘECHODU PRO CHODCE
OPLOCENÍ NA ZDIVKÁCH
PLÁNOVANÁ REKONSTRUKCE VODOVODU
VPUSTI
STÁVAJÍCÍ VODOVOD
STÁVAJÍCÍ KANALIZACE SPLAŠKOVÁ
STÁVAJÍCÍ PLYN STL
STÁVAJÍCÍ ELEKTRO NN - NADZEMNÍ
STÁVAJÍCÍ ELEKTRO NN - PODZEMNÍ
STÁVAJÍCÍ SDĚLOVACÍ VEDENÍ O2 - NADZEMNÍ
STÁVAJÍCÍ SDĚLOVACÍ VEDENÍ O2 - PODZEMNÍ
NAPOJENÍ NA STÁVAJÍCÍ CHODNÍK
KÁCENÍ STROMU - 1 ks
LINIOVÝ ŽLAB Z1, DN100 BETONOVÝ, DÉLKA 20,00m
LINIOVÝ ŽLAB Z2, DN100 BETONOVÝ, DÉLKA 20,00m
ZRUŠENÍ PŘÍSTŘEŠKU BUS
NOVÝ PŘÍSTŘEŠEK BUS
ZRUŠENÍ VPUSTI
ZRUŠENÍ VAROVNÉHO PÁSU
OBETONOVÁNÍ KONSTRUKCE SLOUPU
VÝŠKOVÁ ÚPRAVA POKLOPU
CHRÁNIČKA O2 , DL.5m
CHRÁNIČKA O2 , DL.27m
CHRÁNIČKA O2 , DL.70m
CHRÁNIČKA O2
NOVÝ PLOT NA OPĚRNÉ ZDICE
OPĚRNÁ ZDIKA 1
PŘEKLÁDKA A.K. PLOTU NENÍ SOUČÁST PROJEKTU
VYVOLÁVĚNÍ SJEZDU K BRÁNĚ NENÍ SOUČÁST PROJEKTU
PŘIPOJOVÁNÍ K.Ř. K FASÁDĚ OBJ. NENÍ SOUČÁST PROJEKTU
BEZPEČNOSTNÍ ODSTUP 500mm
ROZDĚLOVACÍ POTRUBÍ
U Boží vody
U Mlýna
TS
"DOKUMENTACE JE DUŠEVNÍM MAJETKEM FIRMY HUTNÍ PROJEKT Frýdek-Místek a.s. A NESMÍ BÝT POUŽITA BEZ JEJÍHO VĚDOMÍ."
2
OZN. ZMĚNA
DATUM PROVEDL. KONTROLA
VYPRACOVAL ING. PAVEL KRUPA
PROJEKTANT ING. PAVEL KRUPA
SCHVÁLIL ING. PETR MIČULKA
KONTROLOVAL ING. PETR MIČULKA
HUTNÍ PROJEKT
HUTNÍ PROJEKT Frýdek-Místek a.s.
DATUM 03/2015
INVESTOR Obec Baška
ÚČEL PROVÁDĚNÍ STAVBY
MÍSTO STAVBY KUNČIČKY U BAŠKY
STAVBA CHODNÍK OD ZASTÁVKY STONAVSKÝ PO HOSTINEC U MLÝNA
Č. ZAK. 10173-003-000
ARCHIVNÍ ČÍSLO
HP-4-2-61209
SOUHRNNÉ ŘEŠENÍ
LISTŮ POČET A4 10
MĚŘÍTKO 1:250
POŘADOVÉ Č. A.2
KOORDINAČNÍ SITUACE STAVBY 1