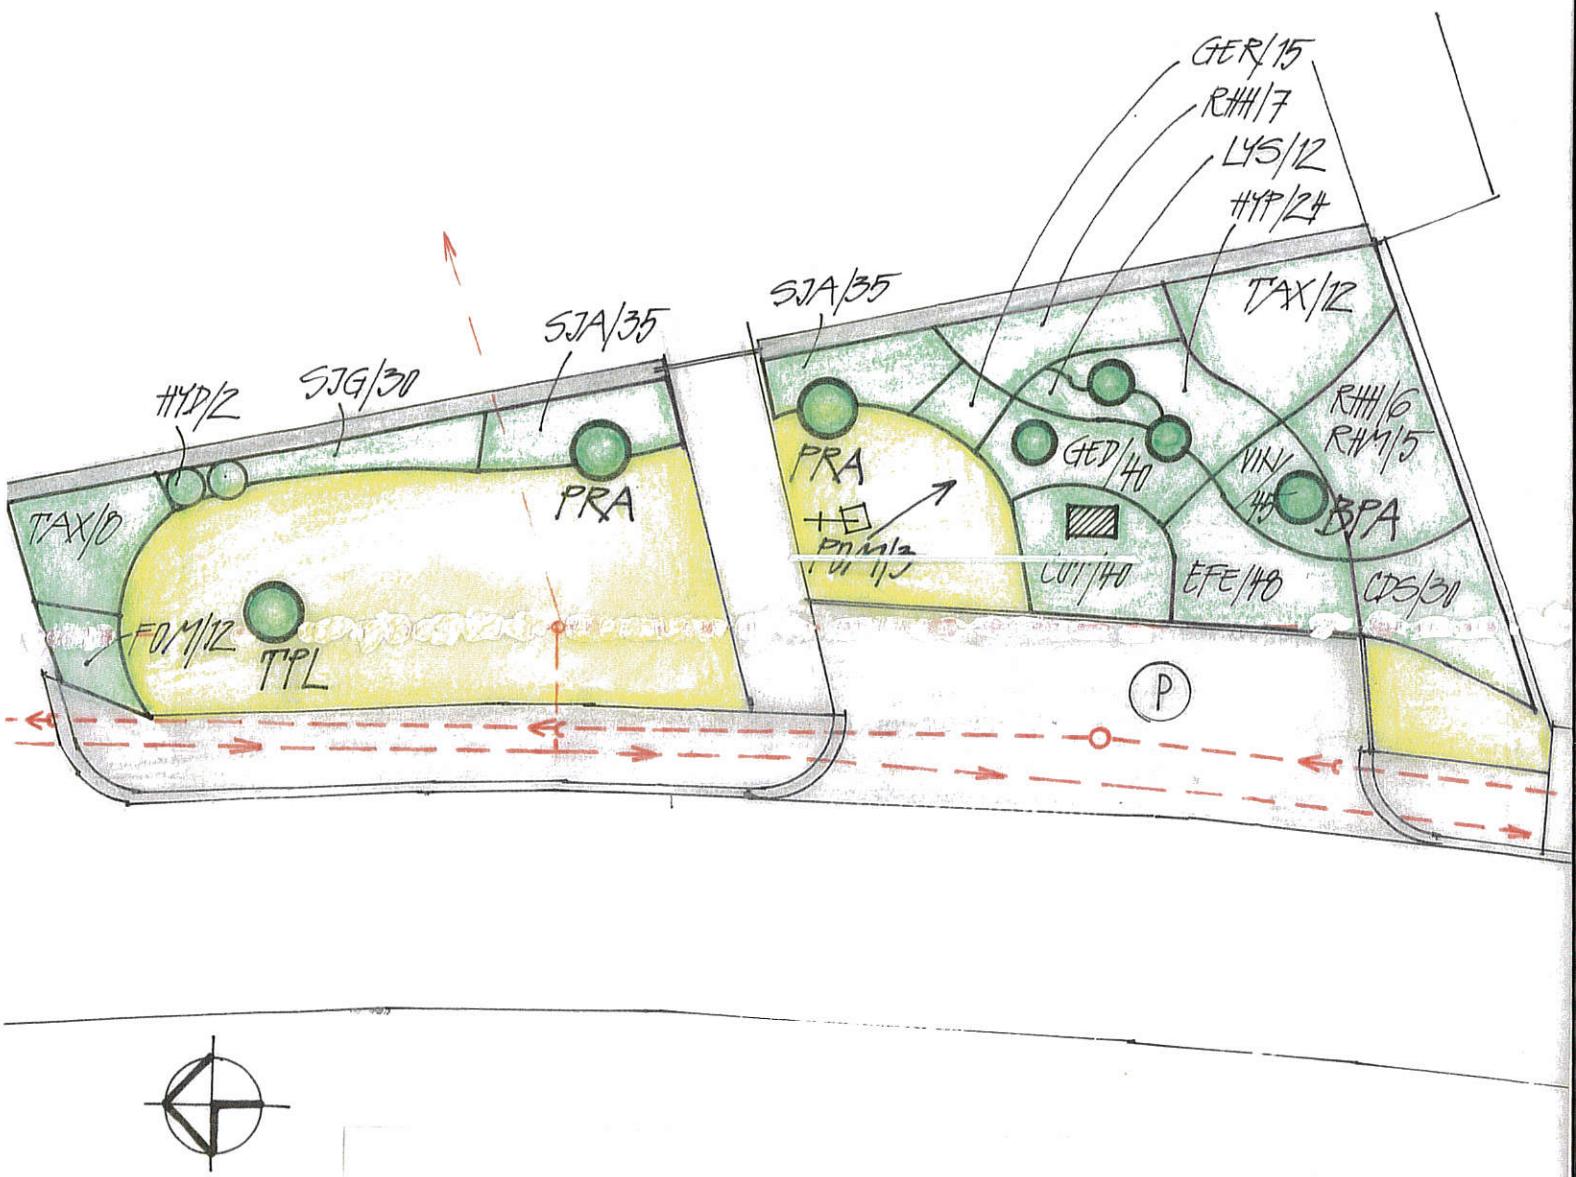

LEGENDA

- VÝSADBY STROMŮ
- PLOŠNÉ VÝSADBY ROSTLIN
- TRÁVNÍK
- CHODNÍKY
- PARKOVIŠTĚ

INŽENÝRSKÉ SÍTĚ

- VODOVOD SMVaK
- DEŠŤOVÁ KANALIZACE