


5/1

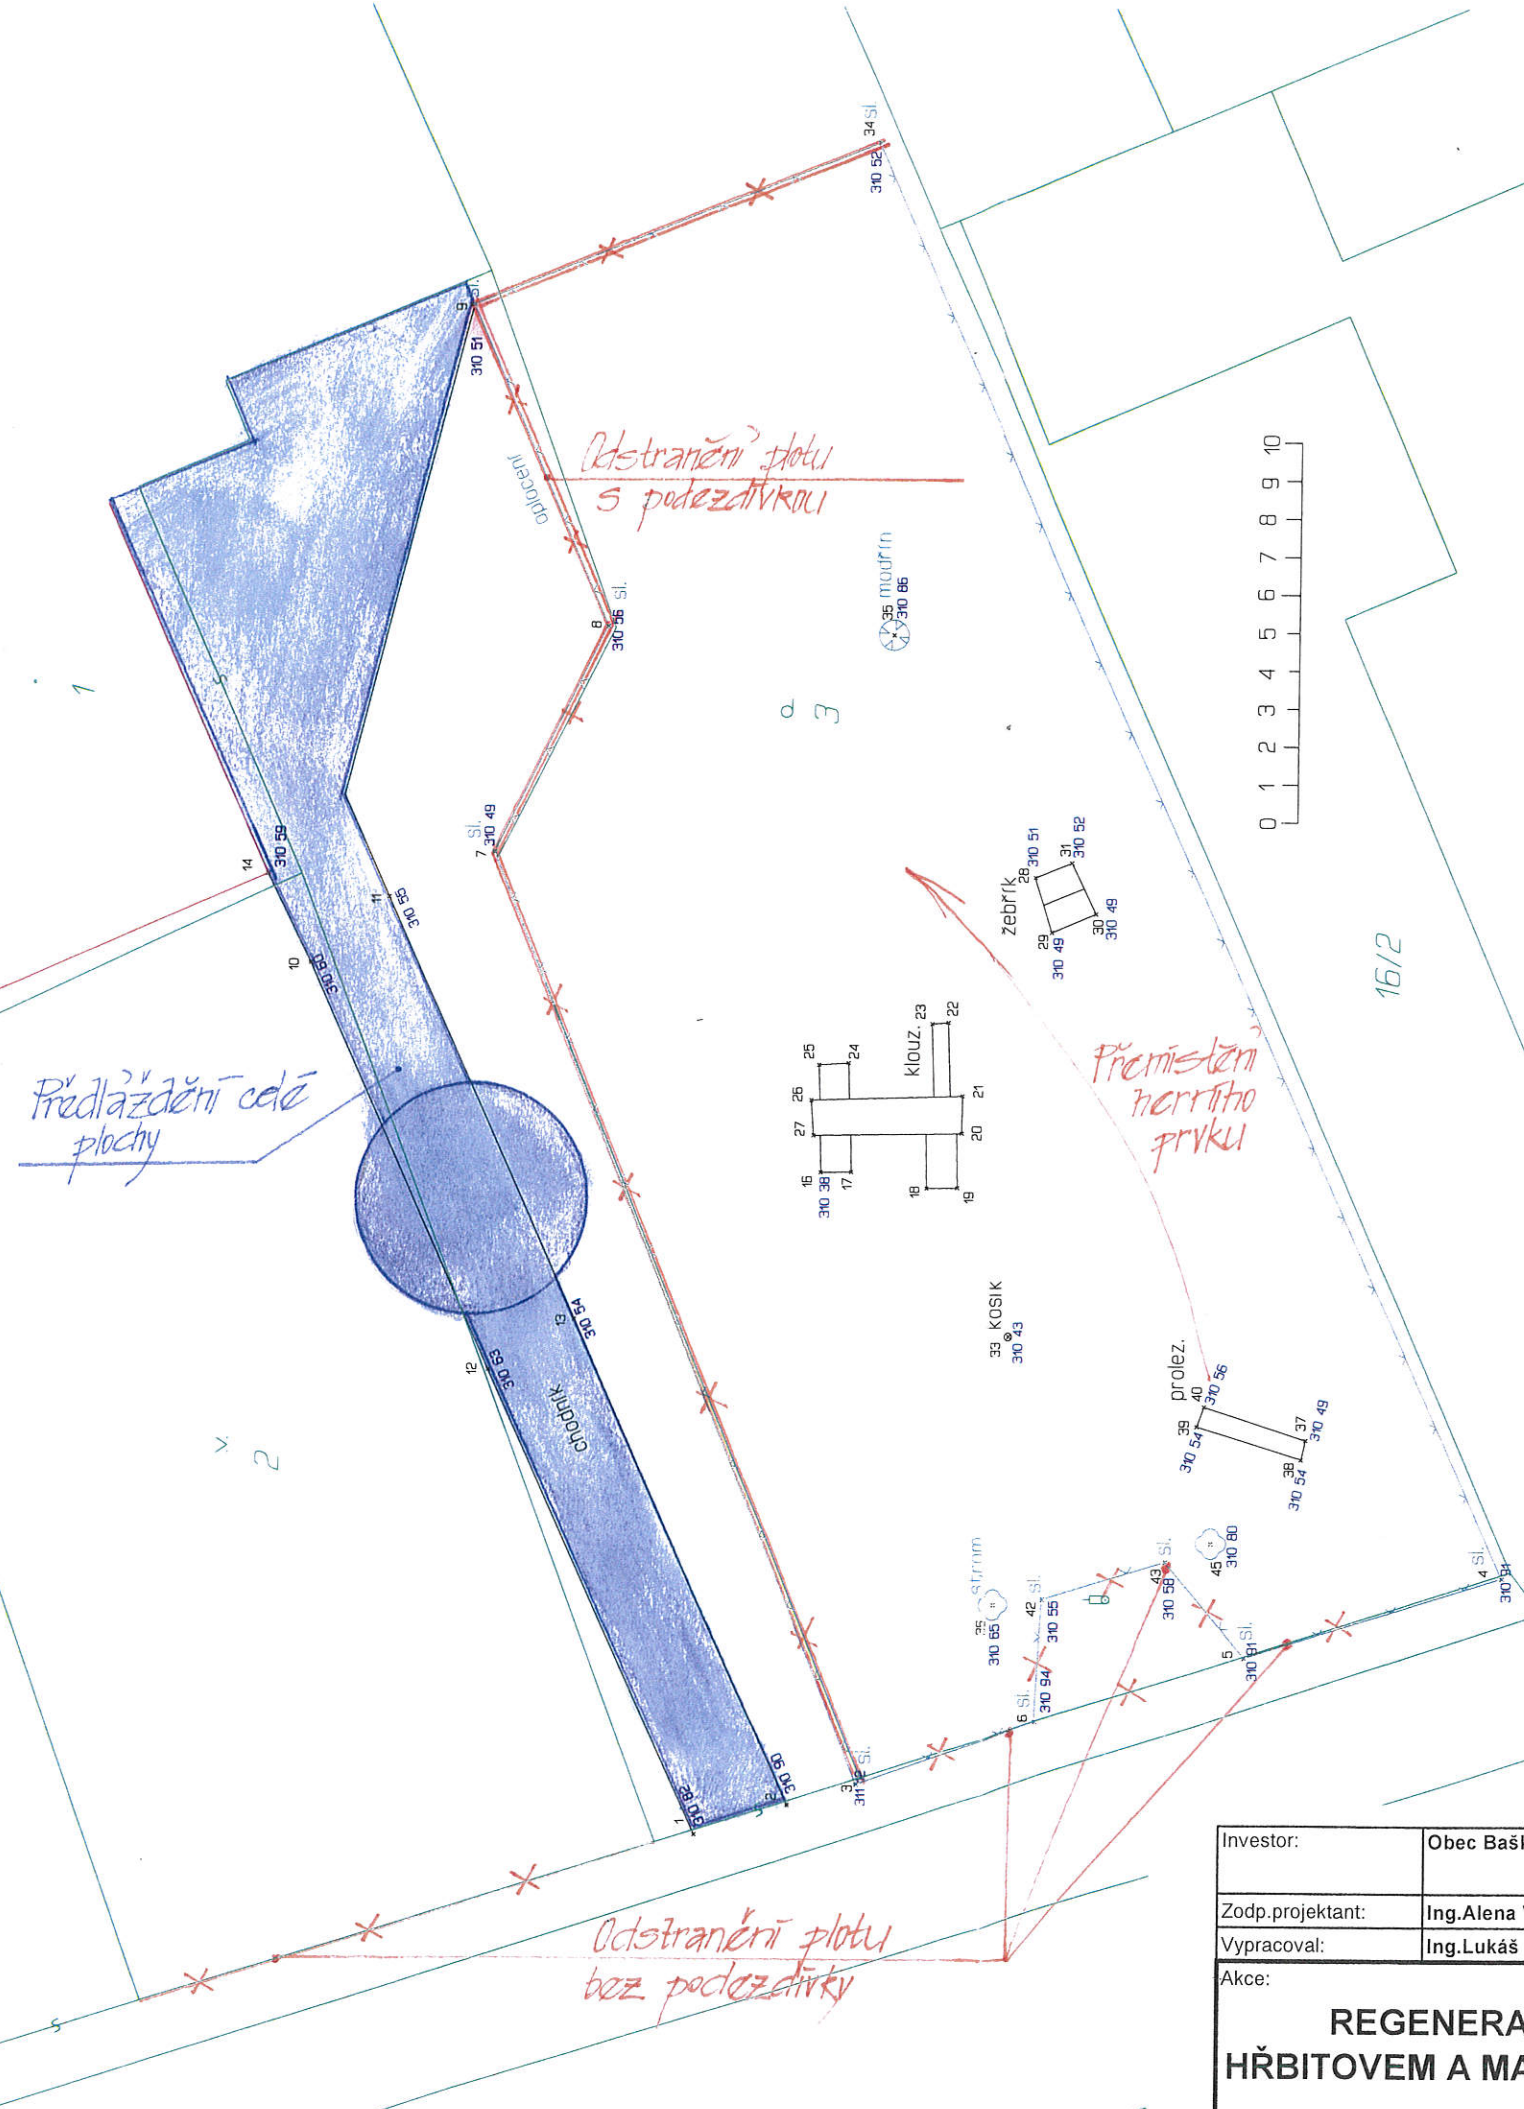

Předláždění celé plochy

Odstranění plotu s podezdívkou

Přemístění hřbitovního prvku

Odstranění plotu bez podezdívky

**Ing. Alena VAVŘÍKOVÁ**  
 zahradní a krajinářská tvorba  
 Hodoňovice 147  
 739 01 Baška  
 tel./fax: 0658/677304  
 tel. privat: 0658/649423

Investor:	Obec Baška, Baška 420, 739 01 Baška	Datum:	2015 / 05
Zodp. projektant:	Ing. Alena Vavříková	Stupeň:	Projekt
Vypracoval:	Ing. Lukáš König	Formát:	2 A4
Akce:	<b>REGENERACE VEŘEJNÝCH PLOCH PŘED HŘBITOVEM A MATEŘSKOU ŠKOLOU V KUNČIČKÁCH U BAŠKY</b>	Zakázka číslo:	Va/15/01
Obsah:		Měřítko:	1: 200
		Příloha číslo	Výtisk číslo
		<b>04</b>	<b>1</b>