


## Etapa 2

Pohyblivé pracovní místo pro podpěrné body č. 451-458, 461, 466-469, 475-493, FM\_6976 bude přesouváno dle potřeb stavby po místní komunikaci

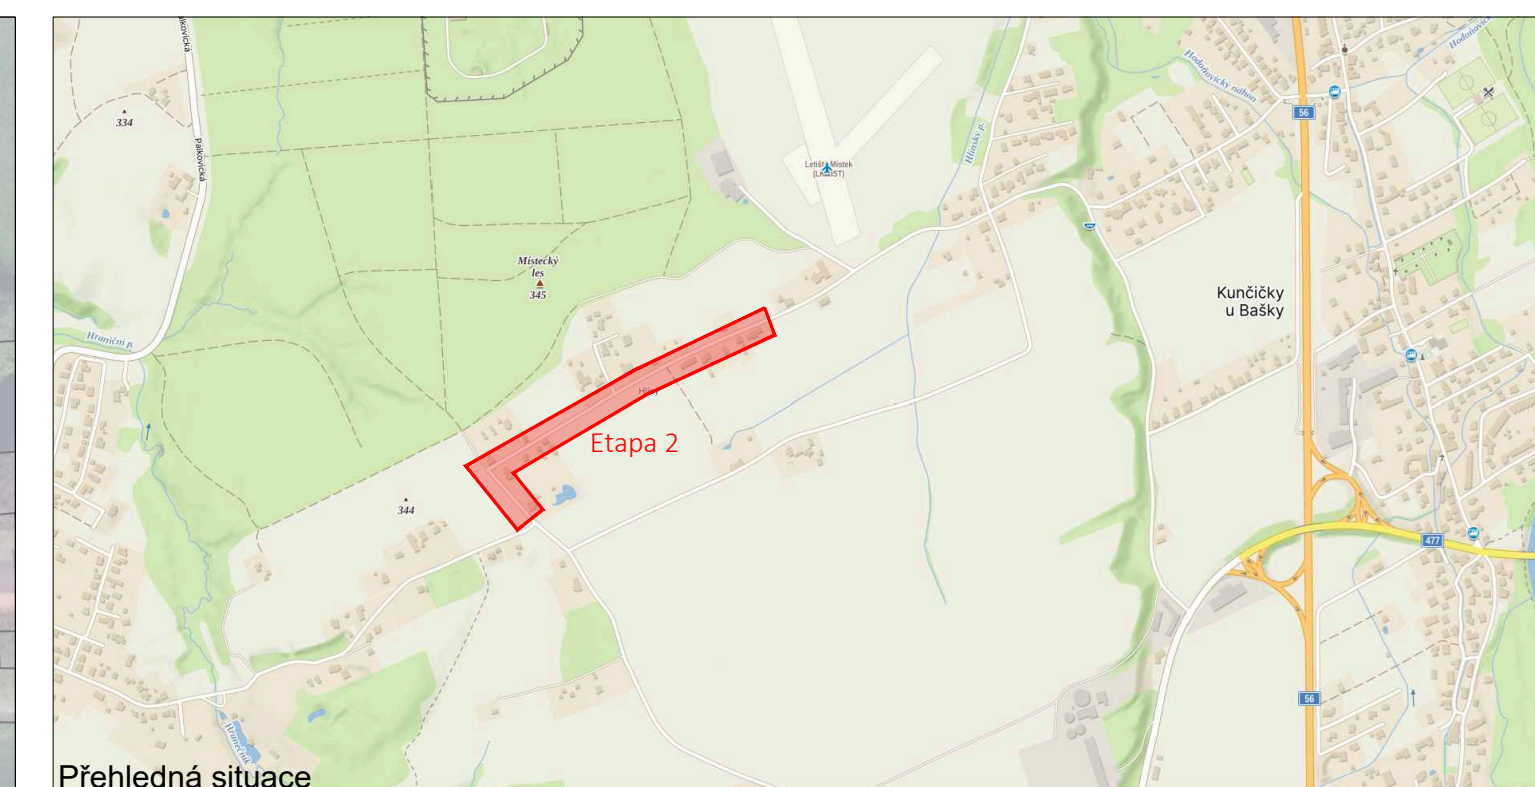

Přehledná situace

**Příloha č.2 k č.j.: KRPT-17214-2/ČJ-2025-070206**

### LEGENDA Příloha č.2 je nedílnou součástí vydaného písemného vyjádření Policie ČR.

- Navržené svislé dopravní značení
- Stávající svislé dopravní značení
- Rekonstruované nadzemní vedení NN 0,4kV
- Rekonstruované podpěrné body NN 0,4kV
- Montážní vozidlo
- Ostatní pozice pohyblivého pracovního místa

- návrh dle TP 66 schéma B/15
- přechodné dopravní značení bude osazeno pouze na dobu nezbytně nutnou pro provedení prací a zajištění bezpečnosti provozu na PK a pracovníků zajišťujících rekonstrukci vedení NN
- přechodné dopravní značení bude osazeno na sloupcích s červeno-bílými pruhy
- výkopy budou řádně zajištěny proti případnému pádu osob oplocením výšky min. 1,8 m a bude zajištěn bezpečný průchod chodců stavbou
- majitelům dotčených nemovitostí bude zajištěn přístup a o stavbě budou s předstihem minimálně 7 dní vhodným způsobem informováni (např. vývěsky, obecní rozhlas, informace do poštovní schránky)
- po celou dobu stavby bude zajištěn průjezd vozidel IZS
- stávající dopravní značení je zakresleno pouze v rozsahu nutném pro návrh

VEDOUcí PROJEKTANT	ZODPOVĚDNÝ PROJEKTANT	VYPRACOVAL	KONTROLA	<p><b>Ostravské komunikace, a.s.</b>          oddělení dopravního inženýrství          Novoveská 201/206          709 00 Olzeň - Maňánské Hory          Tel.: 695 821 444          E-mail: dk@okoa.cz</p>	
ING.M.NAVRÁTILOVÁ	L. STANĚK	L. STANĚK	ING.M.NAVRÁTILOVÁ		
OBJEDNATEL	Profiprojekt s.r.o.				
KATASTR / MAPOVÝ LÍST	Kunčičky u Bašky [601098]				
NÁZEV AKCE	<b>Kunčičky u Bašky čp. 469 NNV</b>			DATUM	červenec 2024
				MĚŘÍTKO	1: 1000
				STUPEŇ	Projekt PDZ
				Č. ZAKÁZKY	IV-12-8028329
				ARCHIVNÍ Č.	
NÁZEV VÝKRESU	<b>Přechodné dopravní značení - Etapa 2</b>			SOUPRAVA	ČÍSLO VÝKRESU
					<b>2</b>

por. Bc. Růžan Míček  
 POLICE ČESKÉ REPUBLIKY  
 Ověřeno podpisem  
 Číslo podepsání: 12.01.2025 12:34:49